


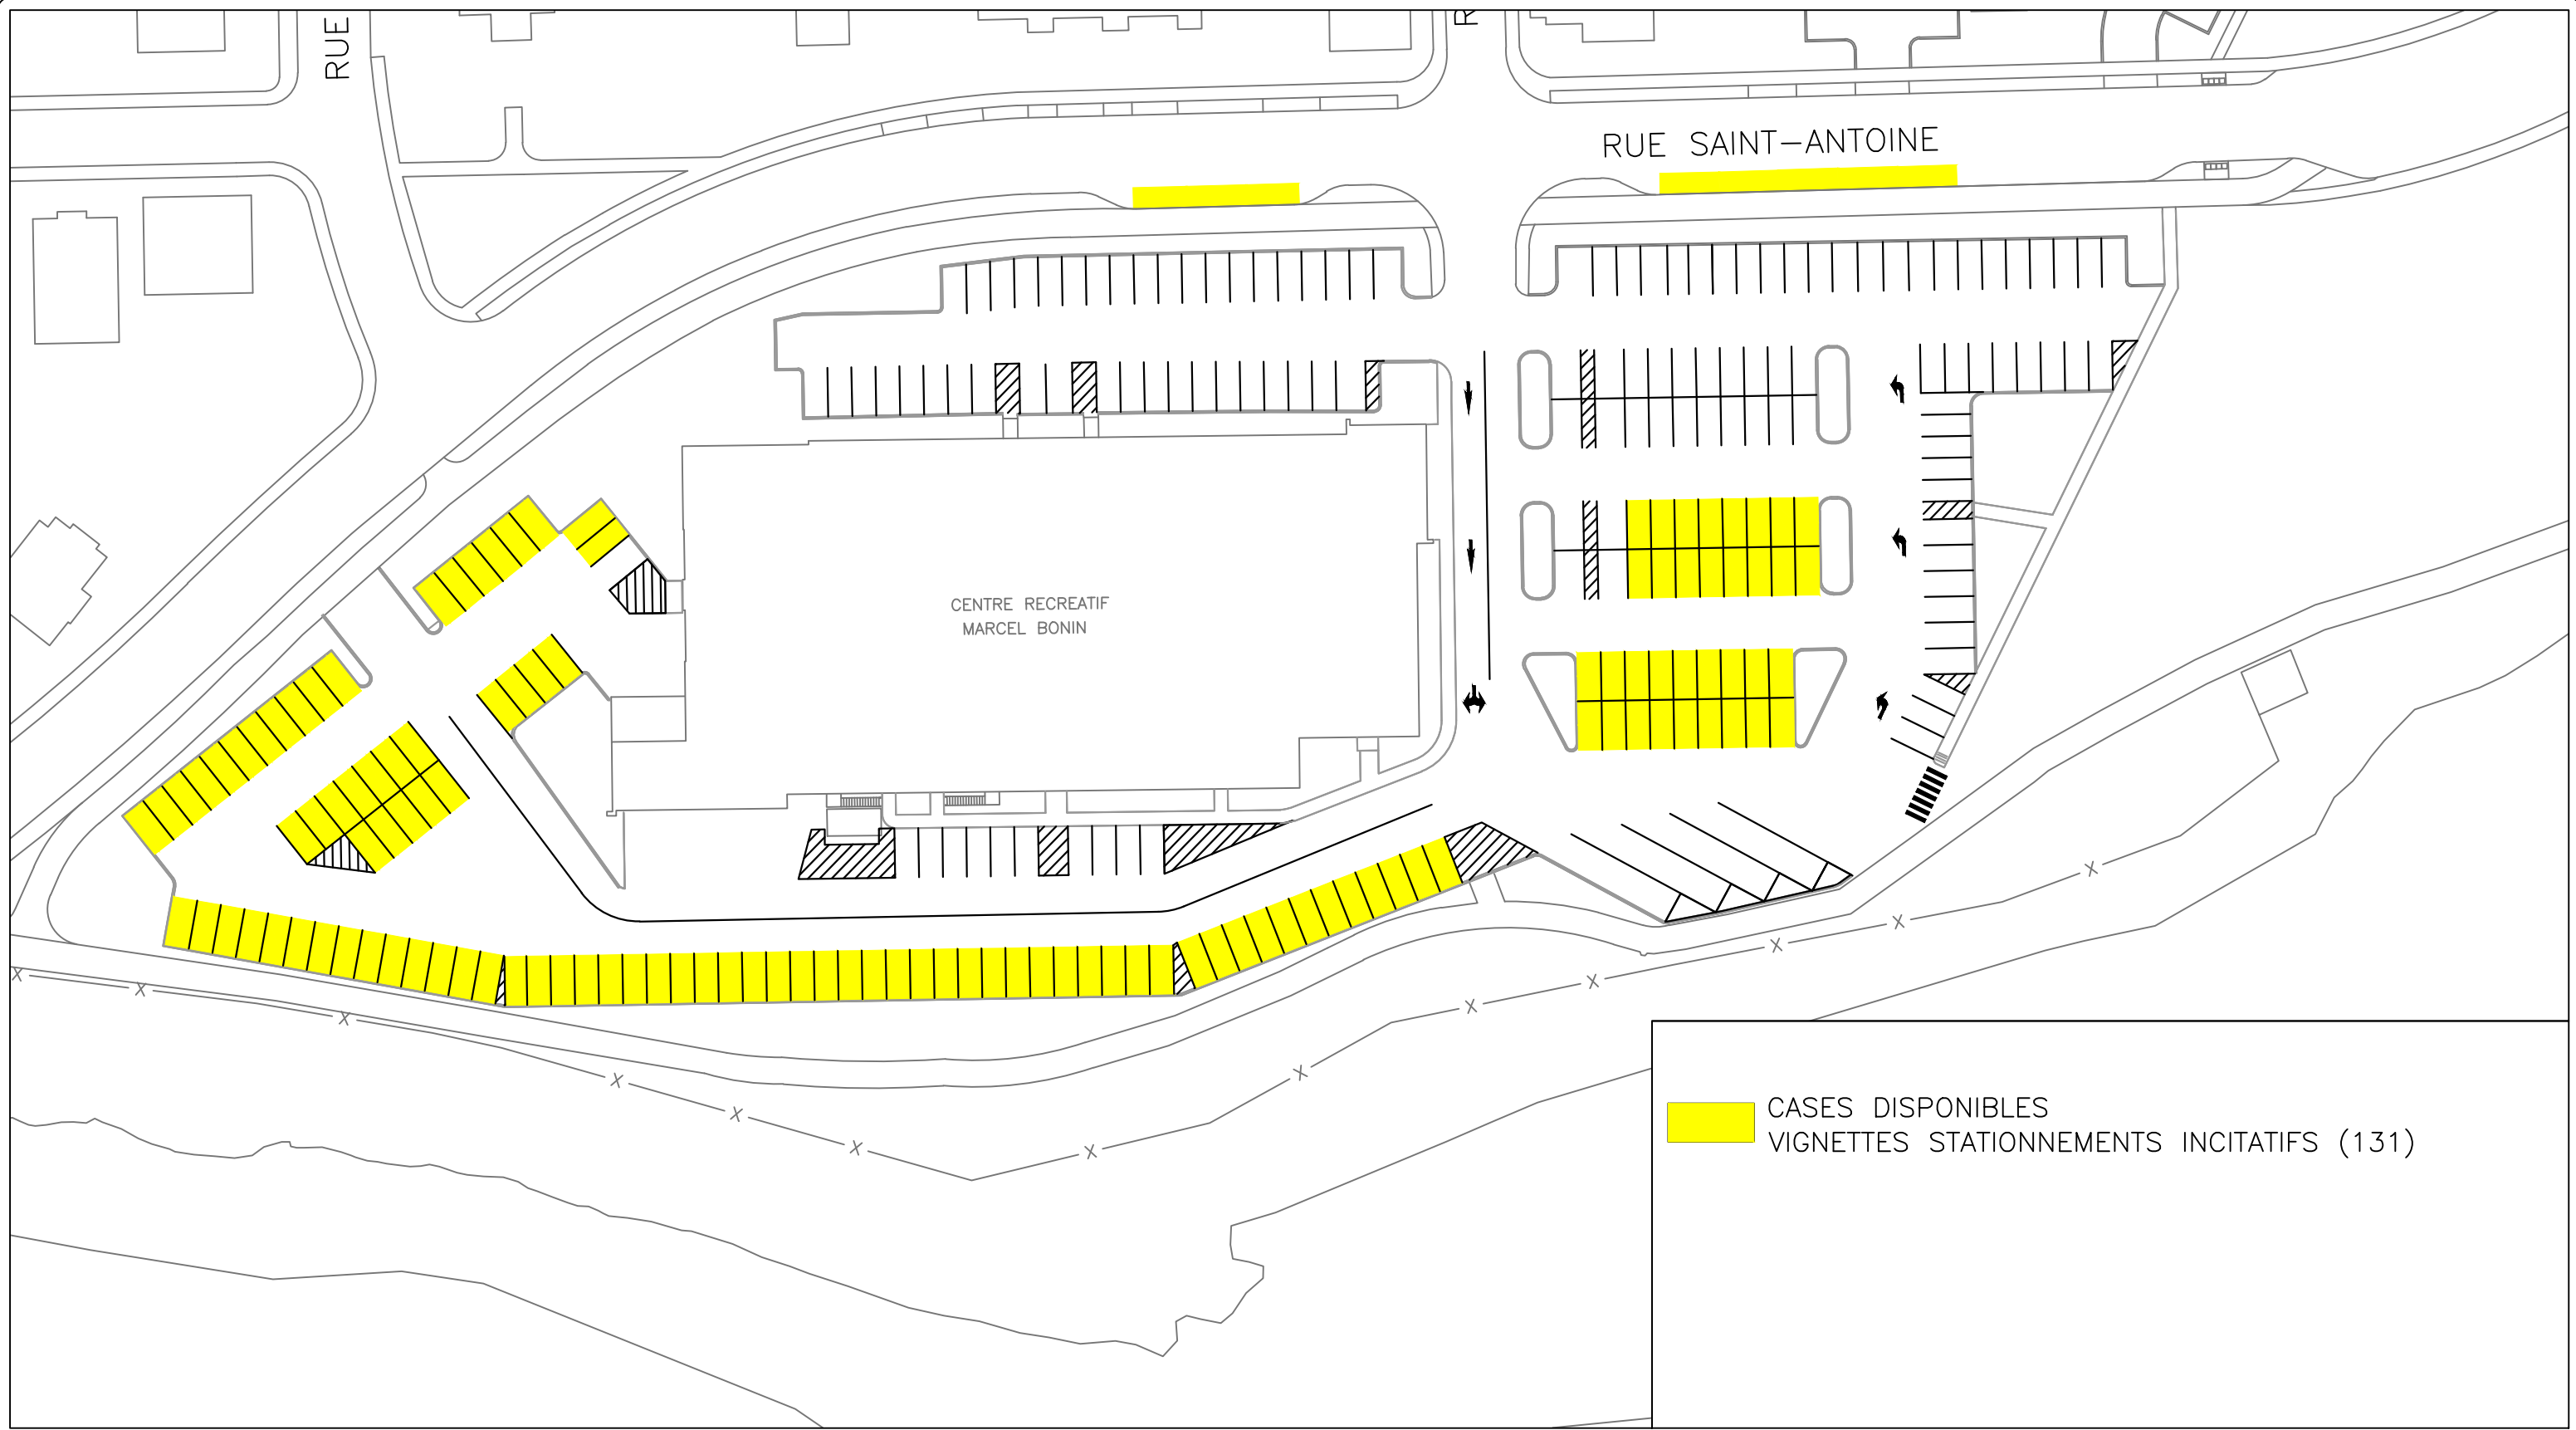

STATIONNEMENT CENTRE RÉCRÉATIF MARCEL-BONIN – 265 ST-ANTOINE
VIGNETTES STATIONNEMENTS INCITATIFS

TRAVAUX PUBLICS ET SERVICES TECHNIQUES	
DESSINE PAR : MYLENE LACHAPELLE	ECHELLE : AUCUNE
DATE : 2026-07-02	PLAN No :
APPROUVE PAR : MARC-ANDRÉ LESSARD	APPROUVE PAR :