


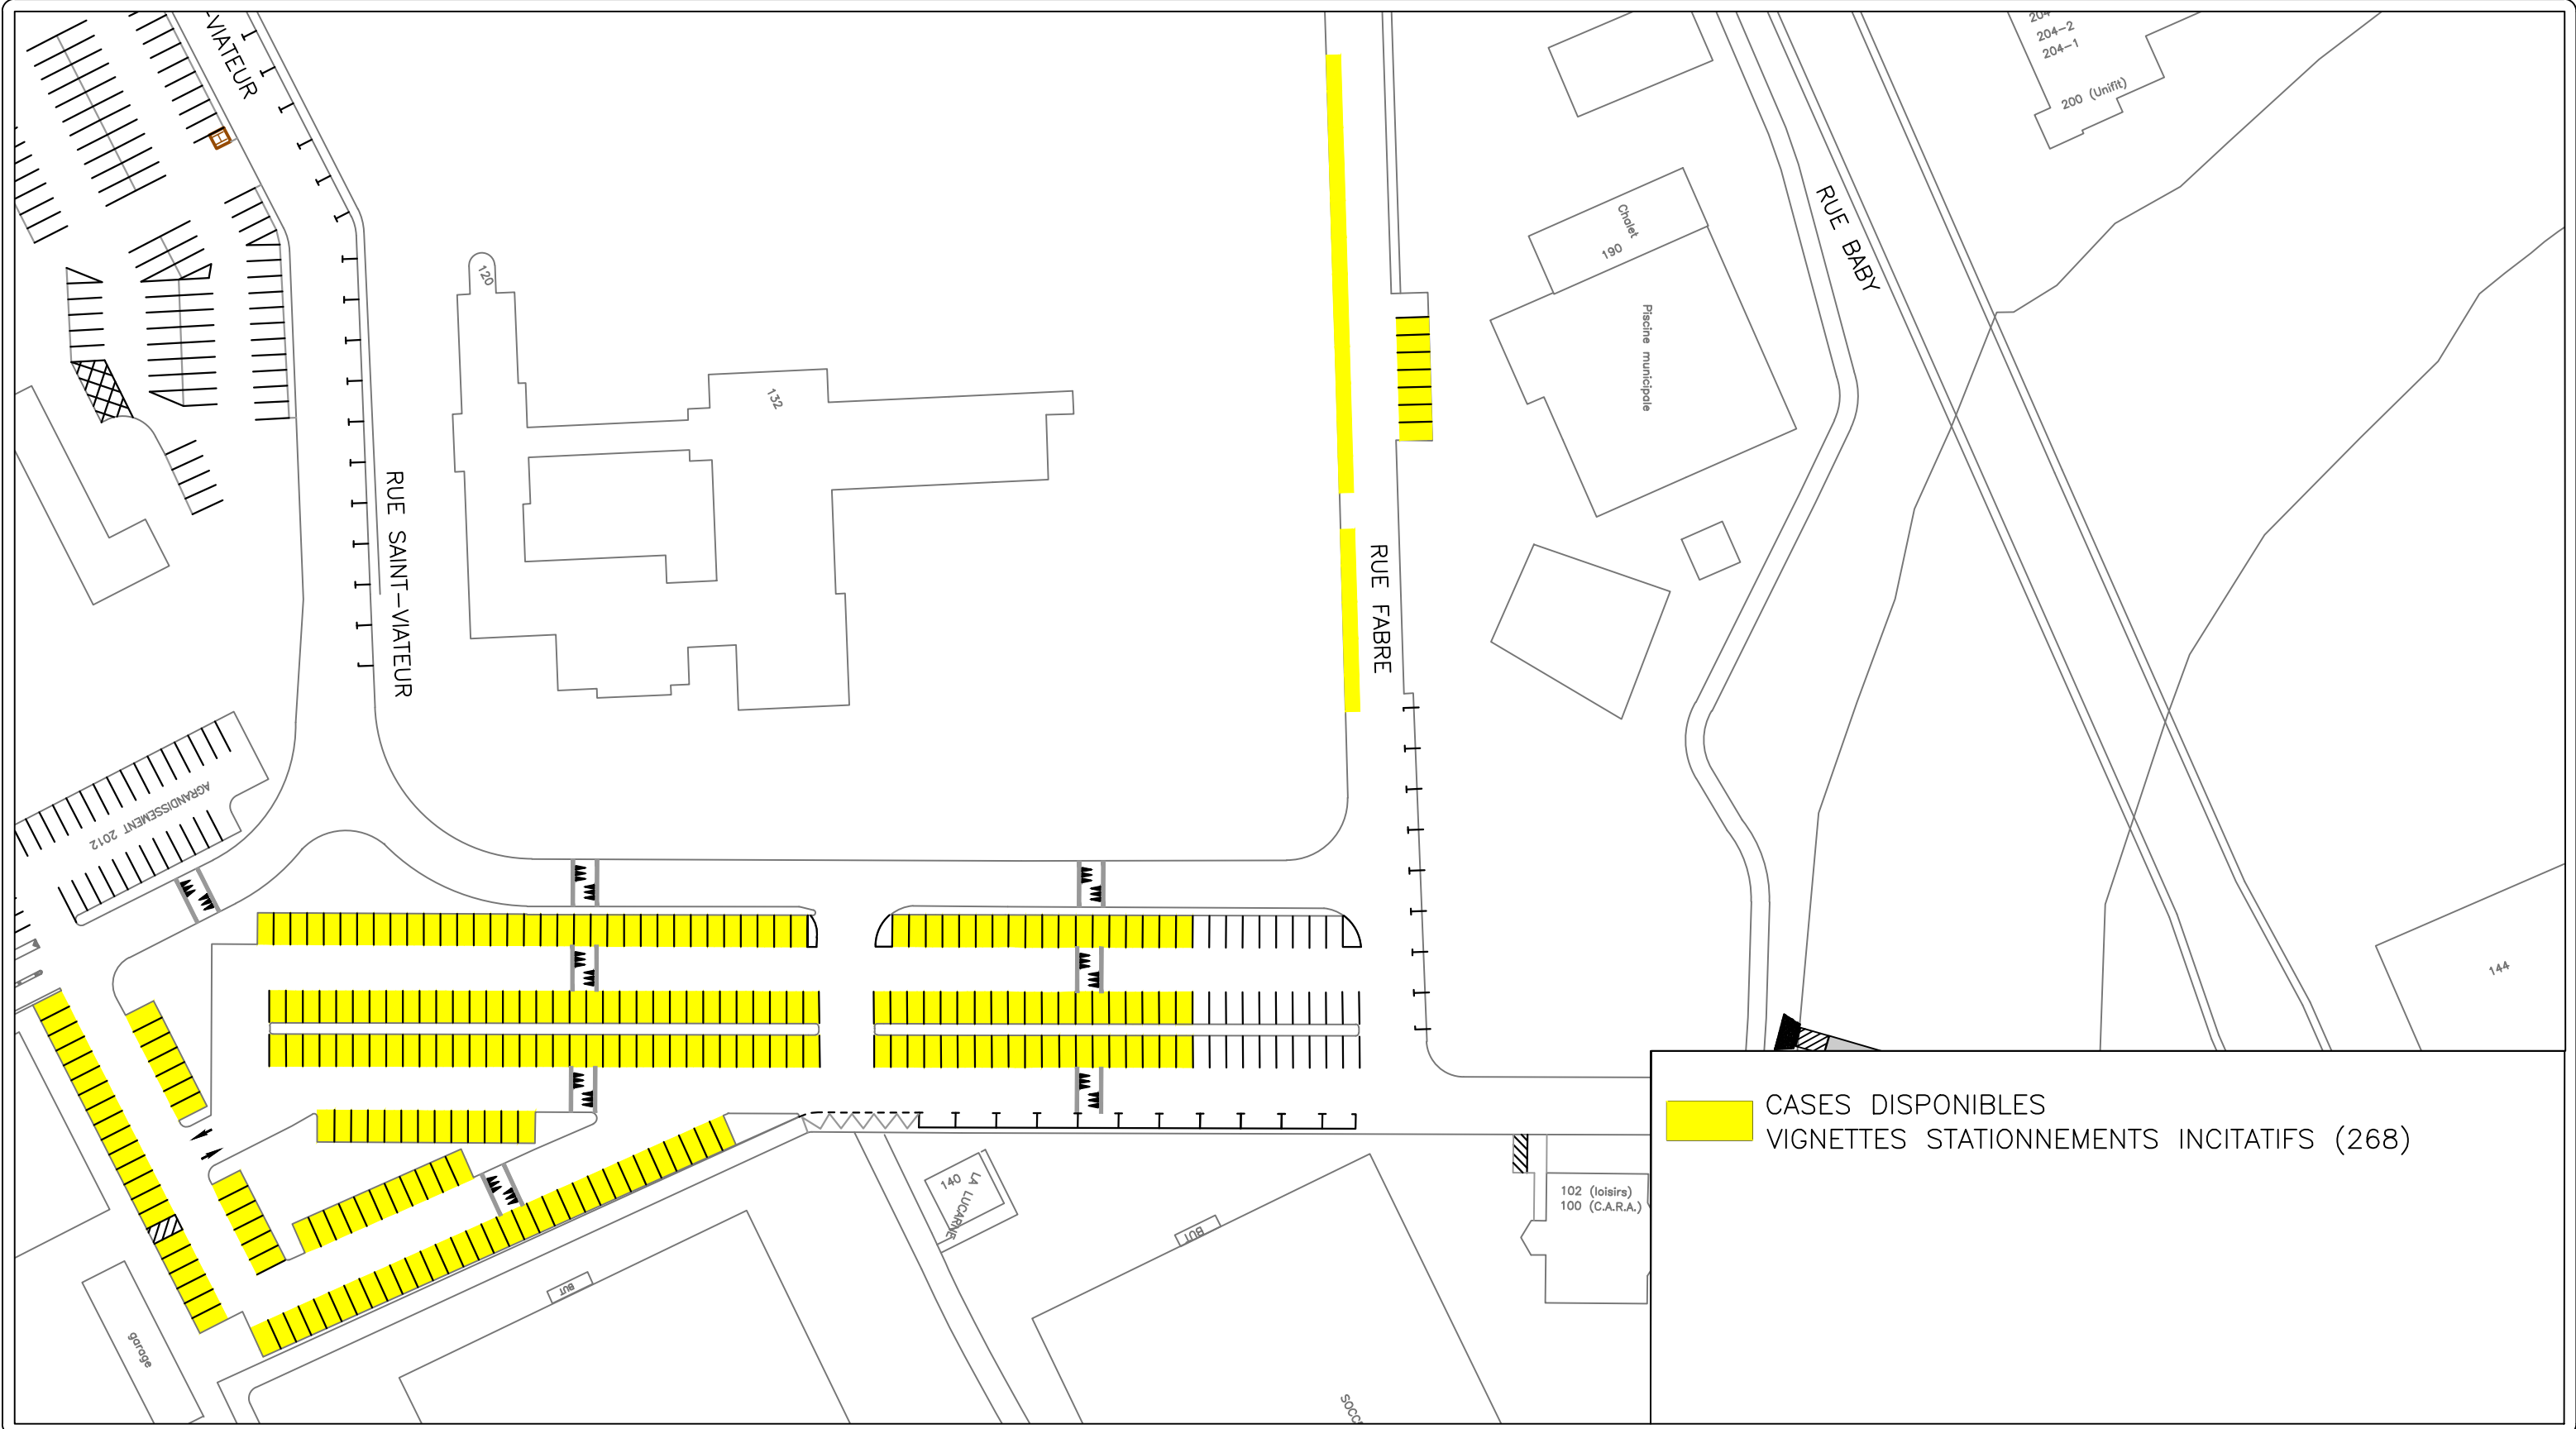



TRAVAUX PUBLICS ET
SERVICES TECHNIQUES
485 P.H. DESROSIERS
JOLIETTE, QC J6E 8V2
TEL : 450 753-8080
FAX : 450 753-8108

STATIONNEMENT DU PARC LOUIS-QUERBES, RUE FABRE

VIGNETTES STATIONNEMENTS INCITATIFS

TRAVAUX PUBLICS ET SERVICES TECHNIQUES	
DESSINE PAR : MYLENE LACHAPELLE	ECHELLE : N.A.
DATE : 2026-07-02	PLAN No :
APPROUVE PAR : MARC-ANDRÉ LESSARD	APPROUVE PAR :