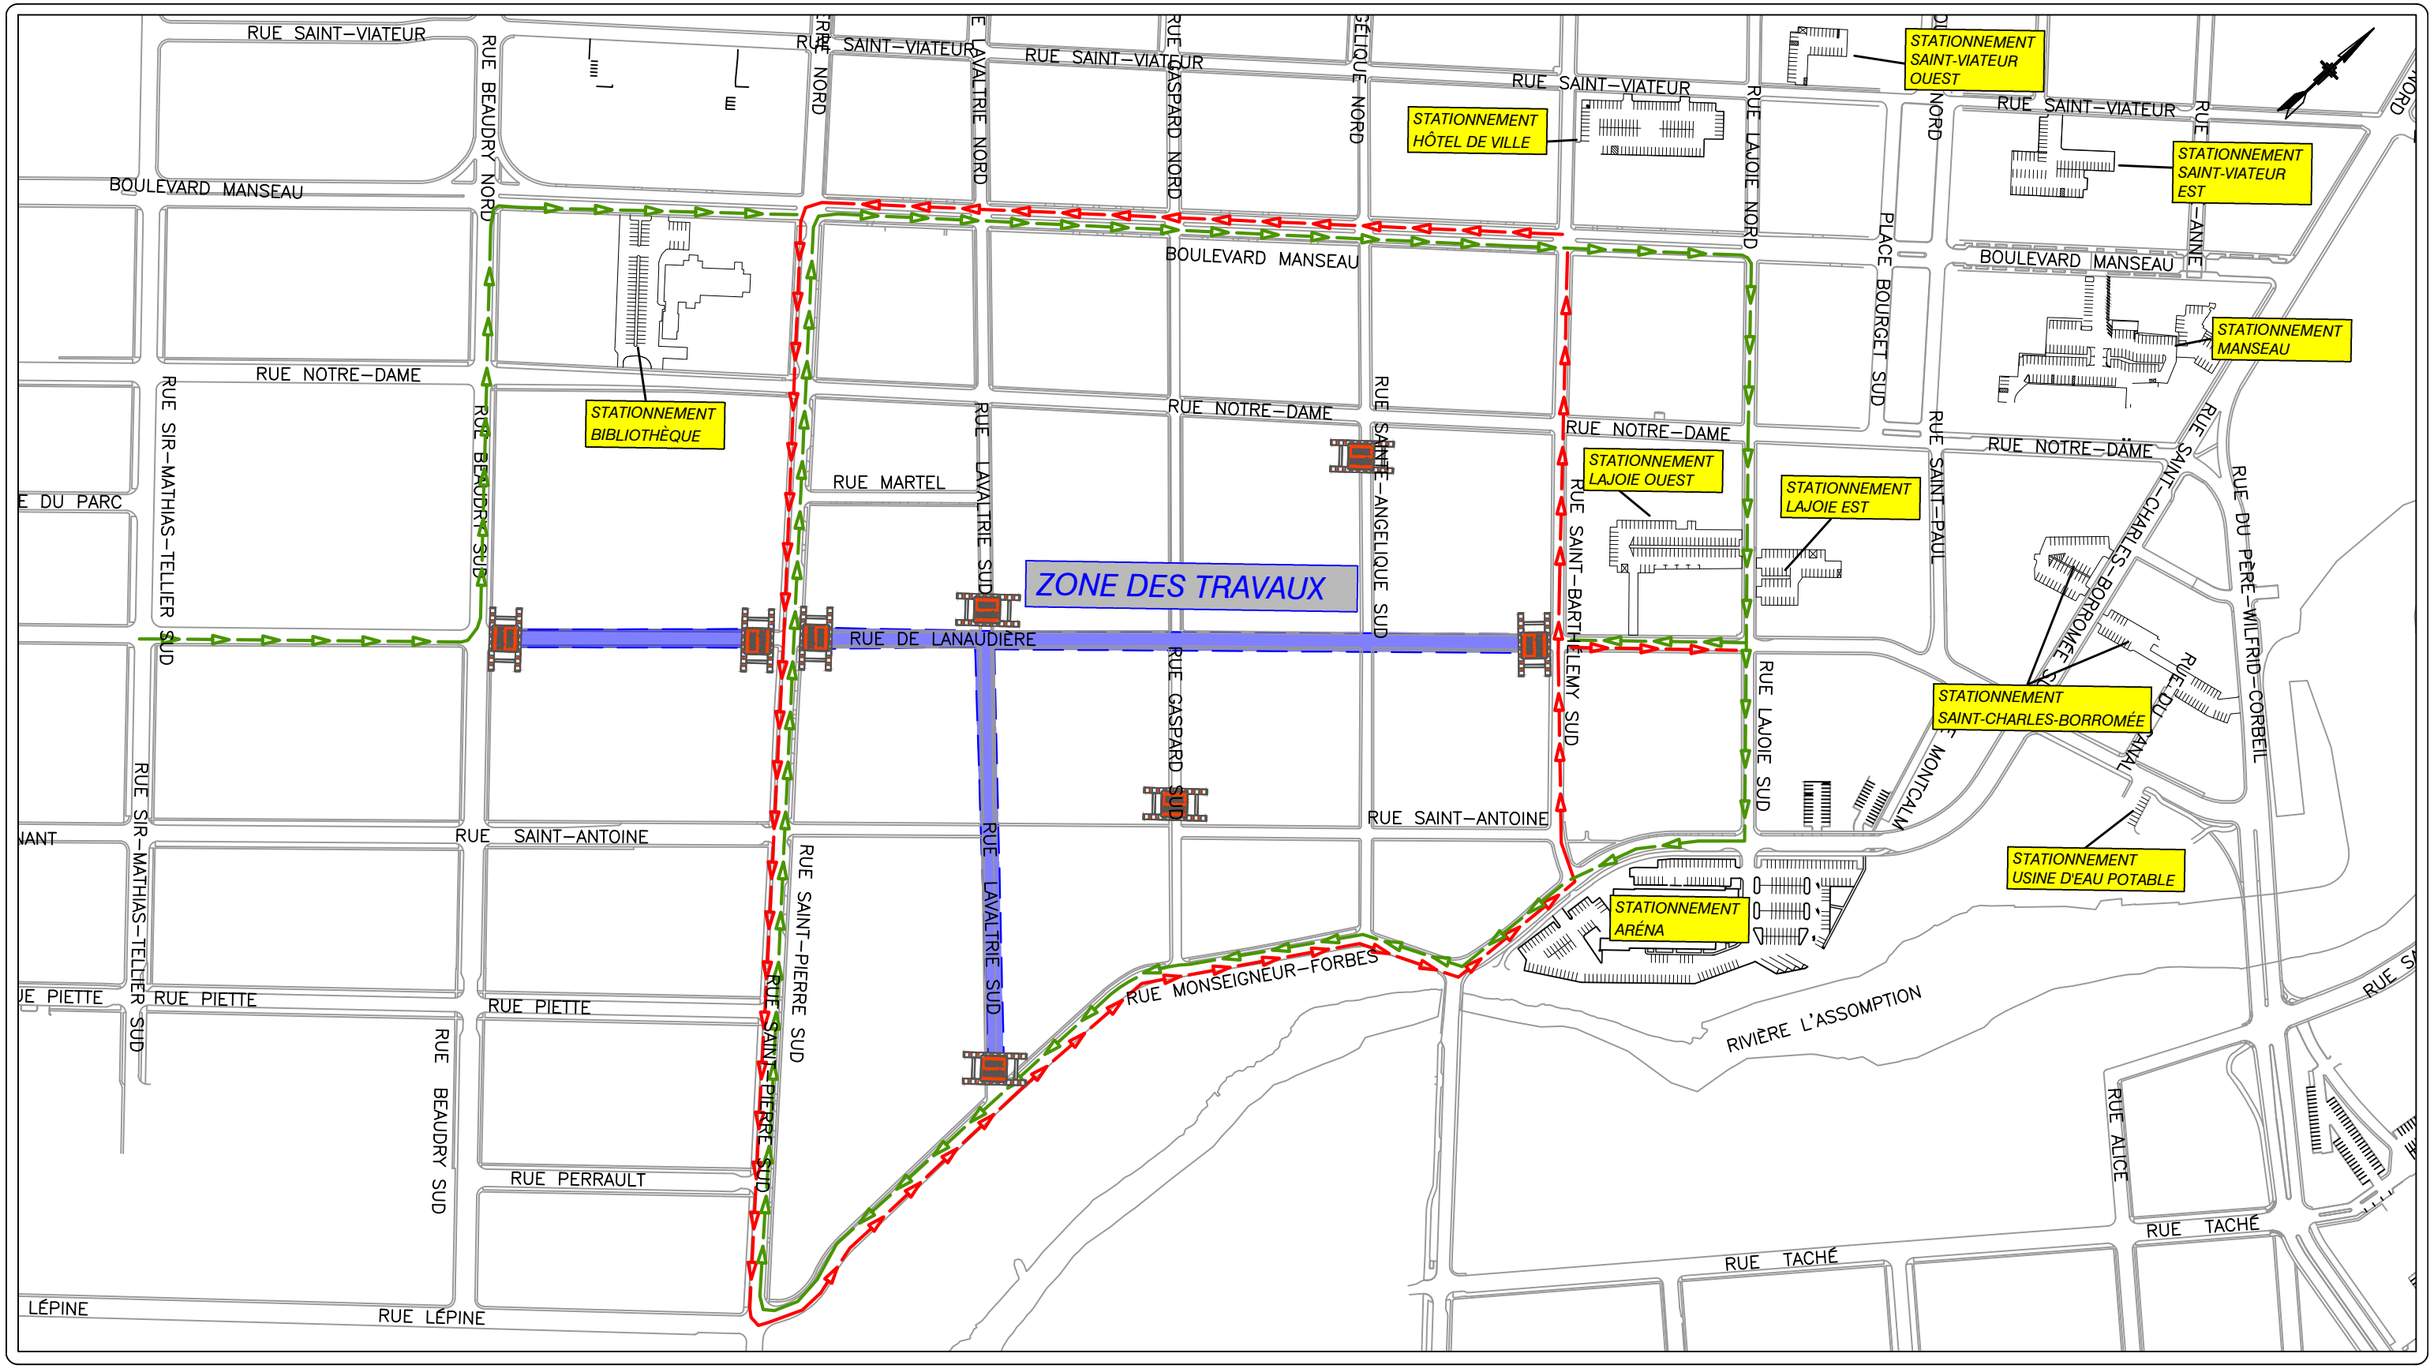

Joliette
TRAVAUX PUBLICS ET SERVICES TECHNIQUES
485 P.H. DESROSIERS
JOLIETTE, QC J6E 6H2
TEL : 450 753-8080
FAX : 450 753-8108

CHEMIN DE DÉTOUR

TRAVAUX 2026 – RUE DE LANAUDIÈRE ET LAVALTRIE SUD

TRAVAUX PUBLICS ET SERVICES TECHNIQUES

DESSINÉ PAR : THIERRY NORMAND	ÉCHELLE : AUCUNE
DATE : 2026-03-31	PLAN No : 1-1
VÉRIFIÉ PAR : GILLES TREMBLAY, ING.	APPROUVÉ PAR : BENJAMIN ROUETTE, ING.

\\Sfich-1\docs\TPT=ST\01-Travaux d'infrastructures\223 De Lanaudière et Lavaltrie sud (2026)\12 - Plans\Détour\Détour Lanaudiere-Lavaltrie.dwg